


PLANIMETRIA - MEZZI ANTINCENDIO

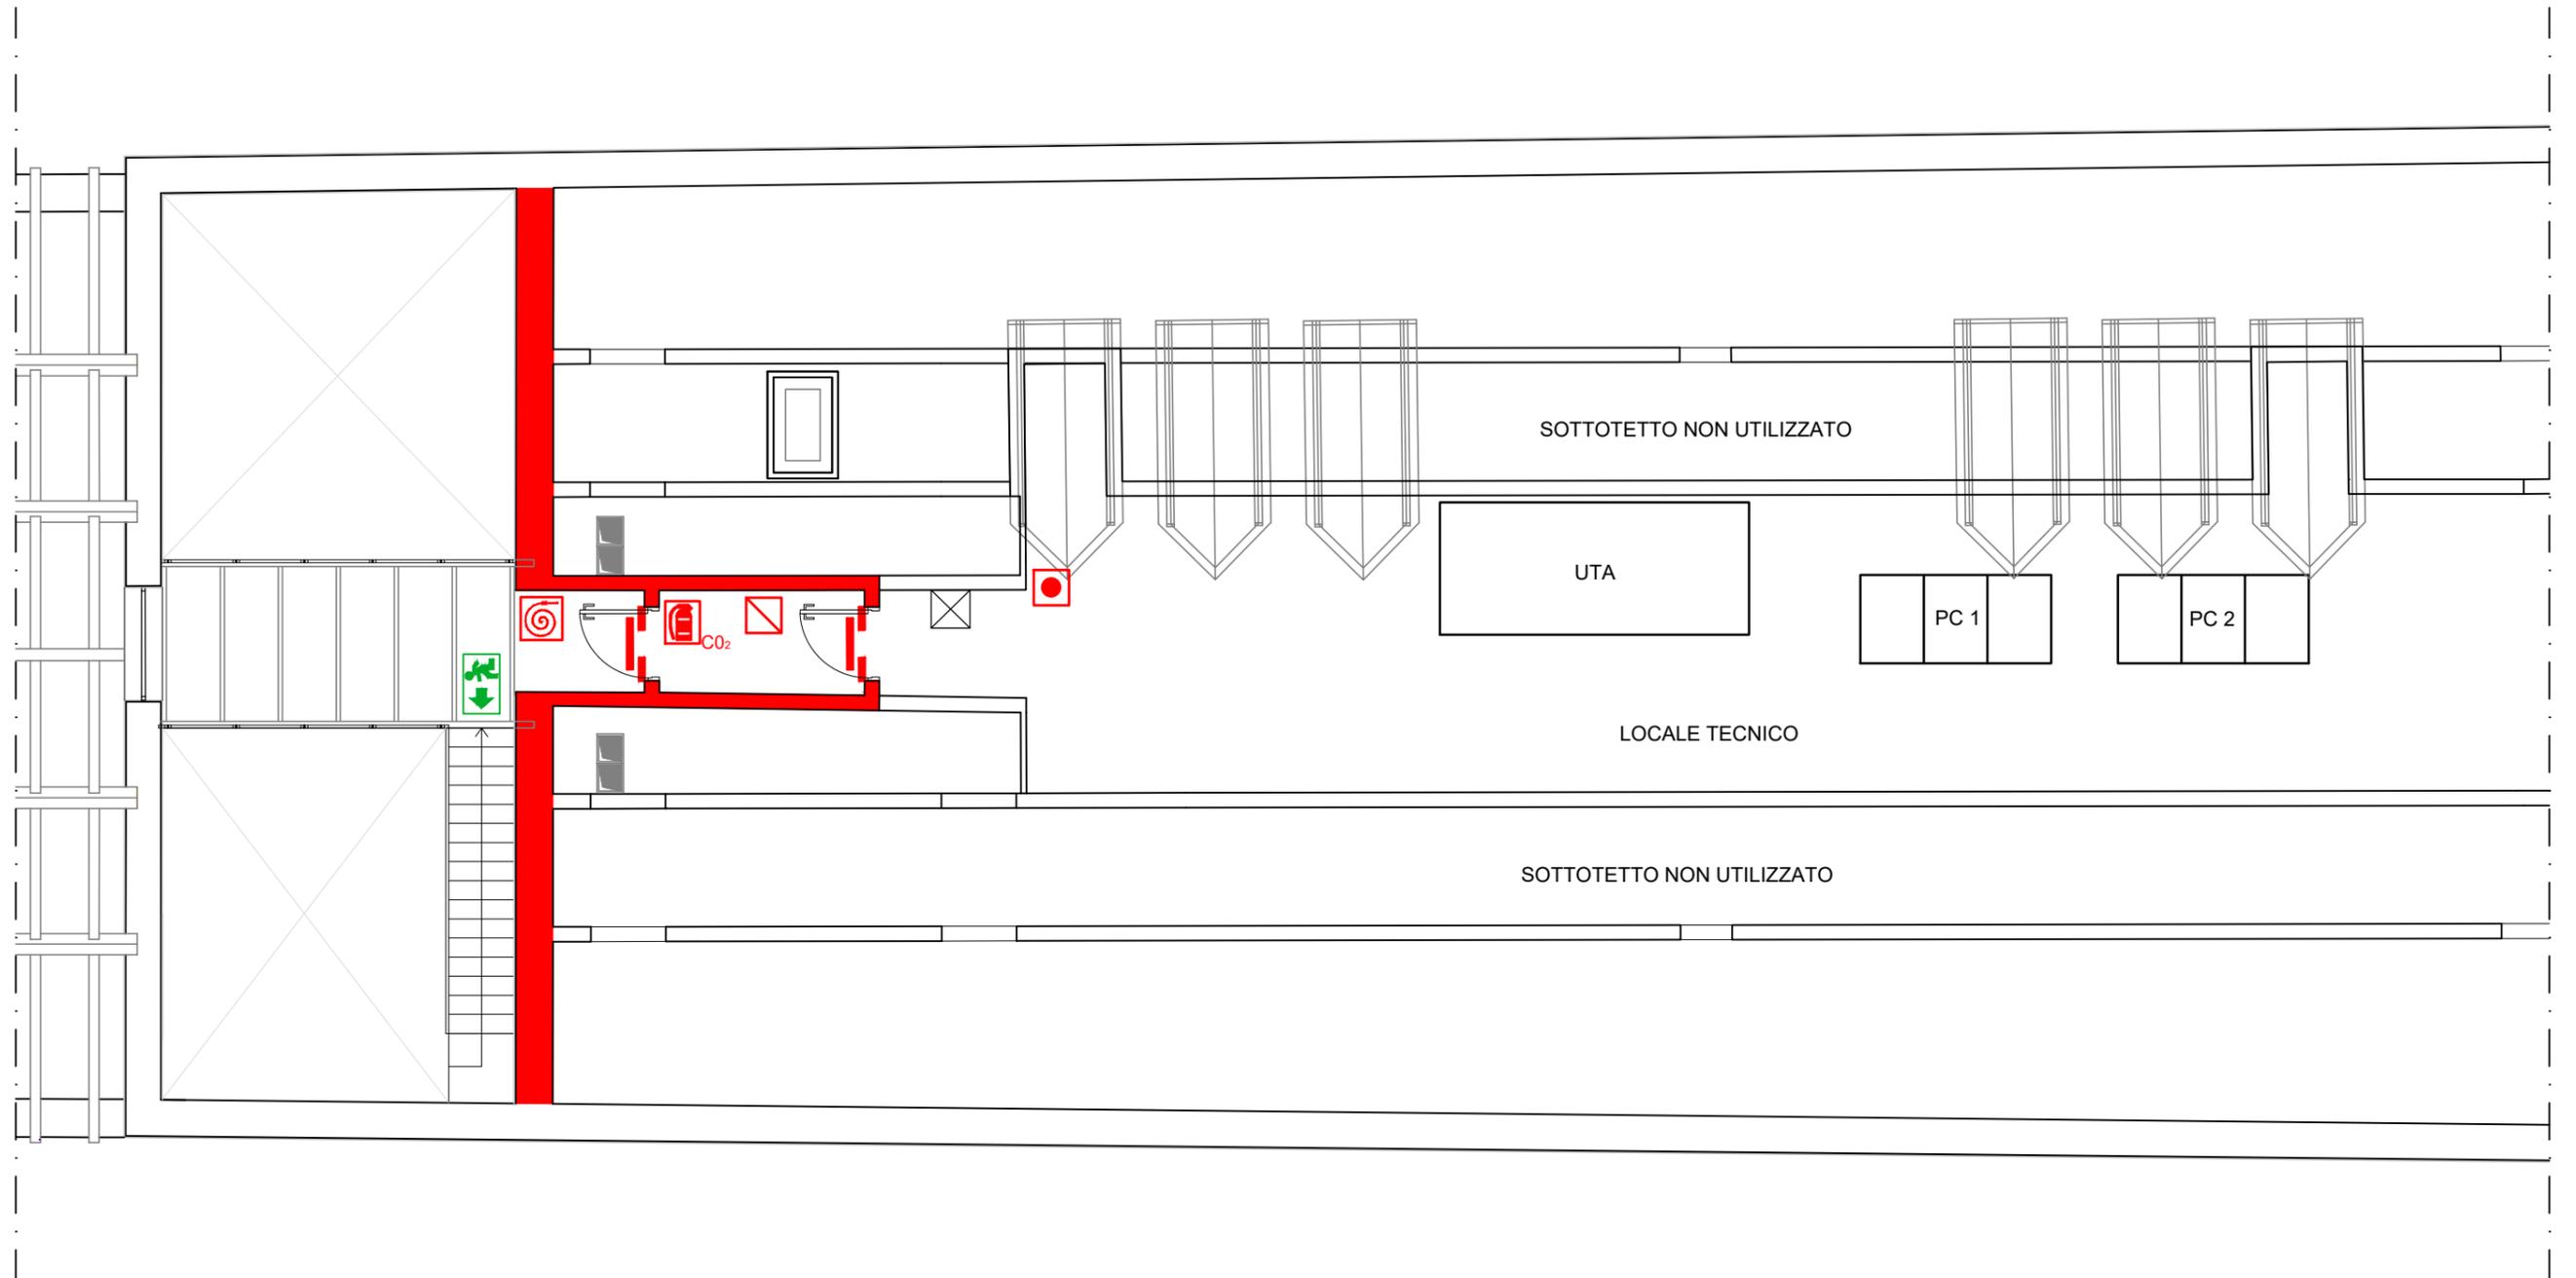

PIANTA PIANO A QUOTA +7,03 m

TEATRO RAMARINI - VIA UGO BASSI 5, MONTEROTONDO (RM)

 ESTINTORE AD ANIDRIDE CARBONICA

 PULSANTE DI SGANCIO

 PULSANTE DI ALLARME


 IDRANTE UNI 45

 ELEMENTO TAGLIAFUOCO

 USCITA DI SICUREZZA

 QUADRO ELETTRICO

PLANIMETRIA - MEZZI ANTINCENDIO

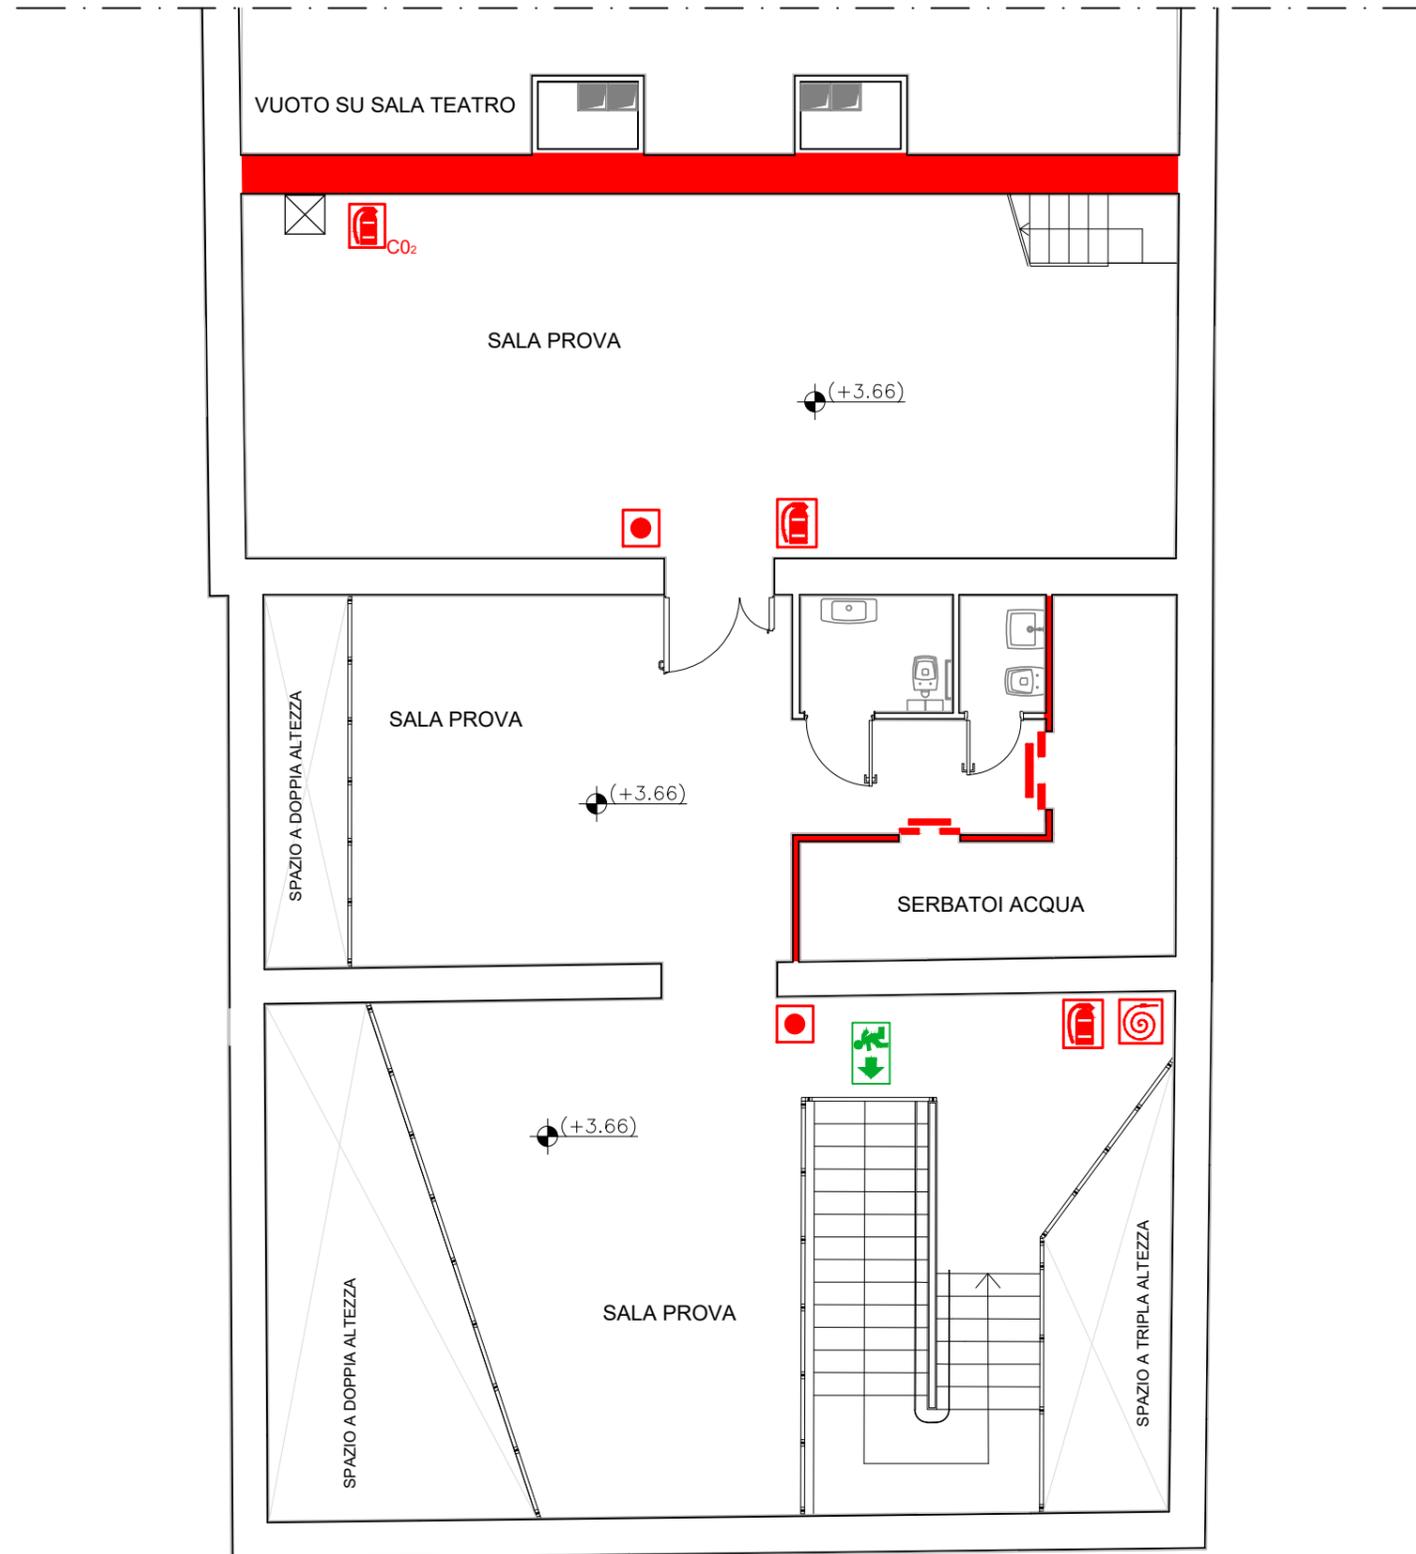

PIANTA PIANO A QUOTA +3,66 m

TEATRO RAMARINI - VIA UGO BASSI 5, MONTEROTONDO (RM)

 ESTINTORE AD ANIDRIDE CARBONICA

 ESTINTORE A POLVERE

 PULSANTE DI ALLARME


 IDRANTE UNI 45

 ELEMENTO TAGLIAFUOCO

 USCITA DI SICUREZZA

 QUADRO ELETTRICO

PLANIMETRIA - MEZZI ANTINCENDIO

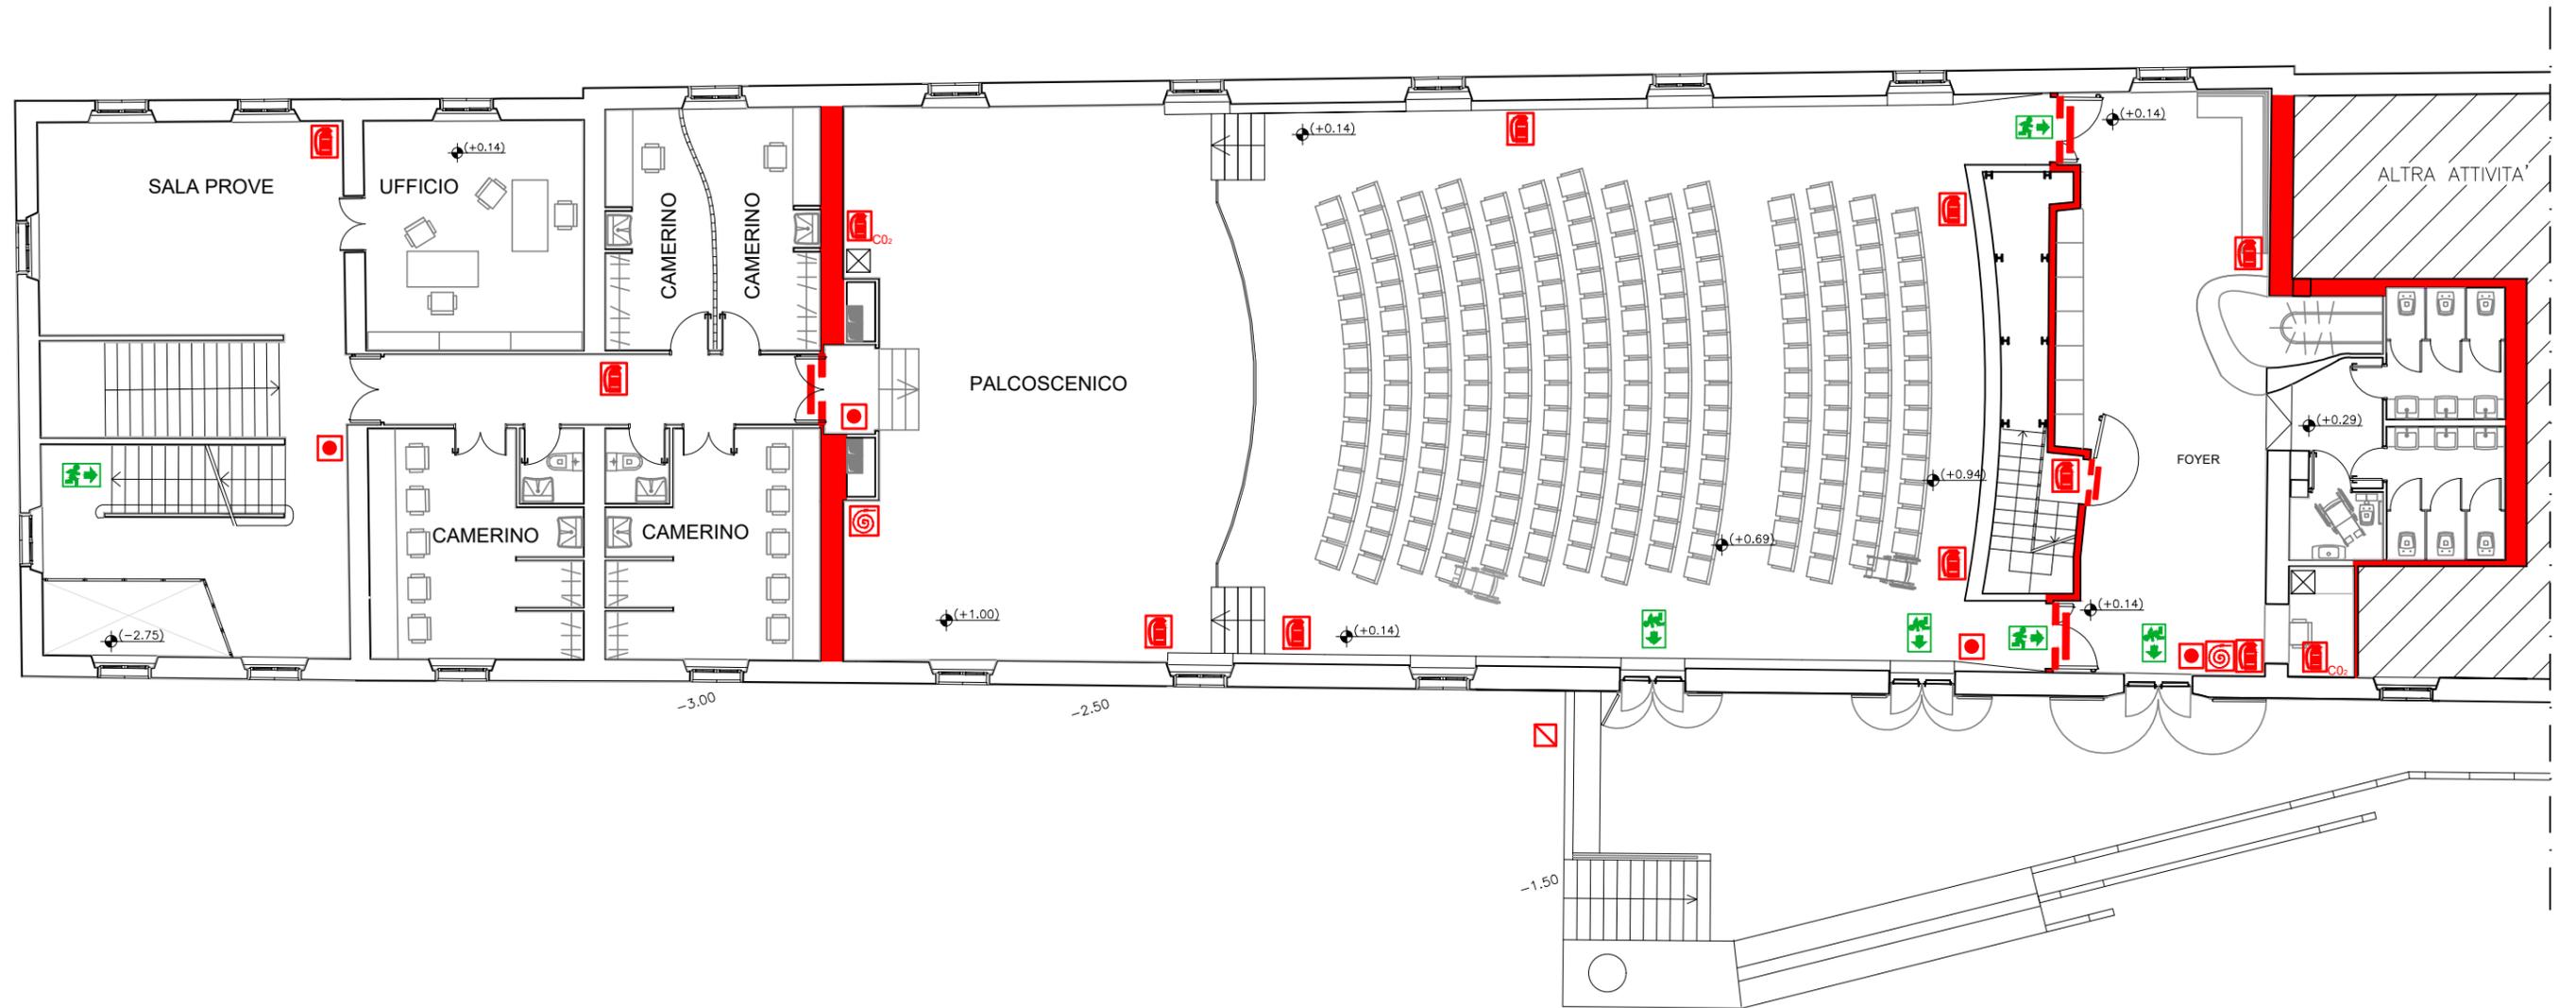


PIANTA PIANO A QUOTA +0,14 m

TEATRO RAMARINI - VIA UGO BASSI 5, MONTEROTONDO (RM)

- | | | | | | | | |
|--|---|---|---|--|--|---|--|
|  ESTINTORE AD ANIDRIDE CARBONICA |  ESTINTORE A POLVERE |  PULSANTE DI ALLARME |  PULSANTE DI SGANCIO |  IDRANTE UNI 45 |  ELEMENTO TAGLIAFUOCO |  USCITA DI SICUREZZA |  QUADRO ELETTRICO |
|--|---|---|---|--|--|---|--|

PLANIMETRIA - MEZZI ANTINCENDIO

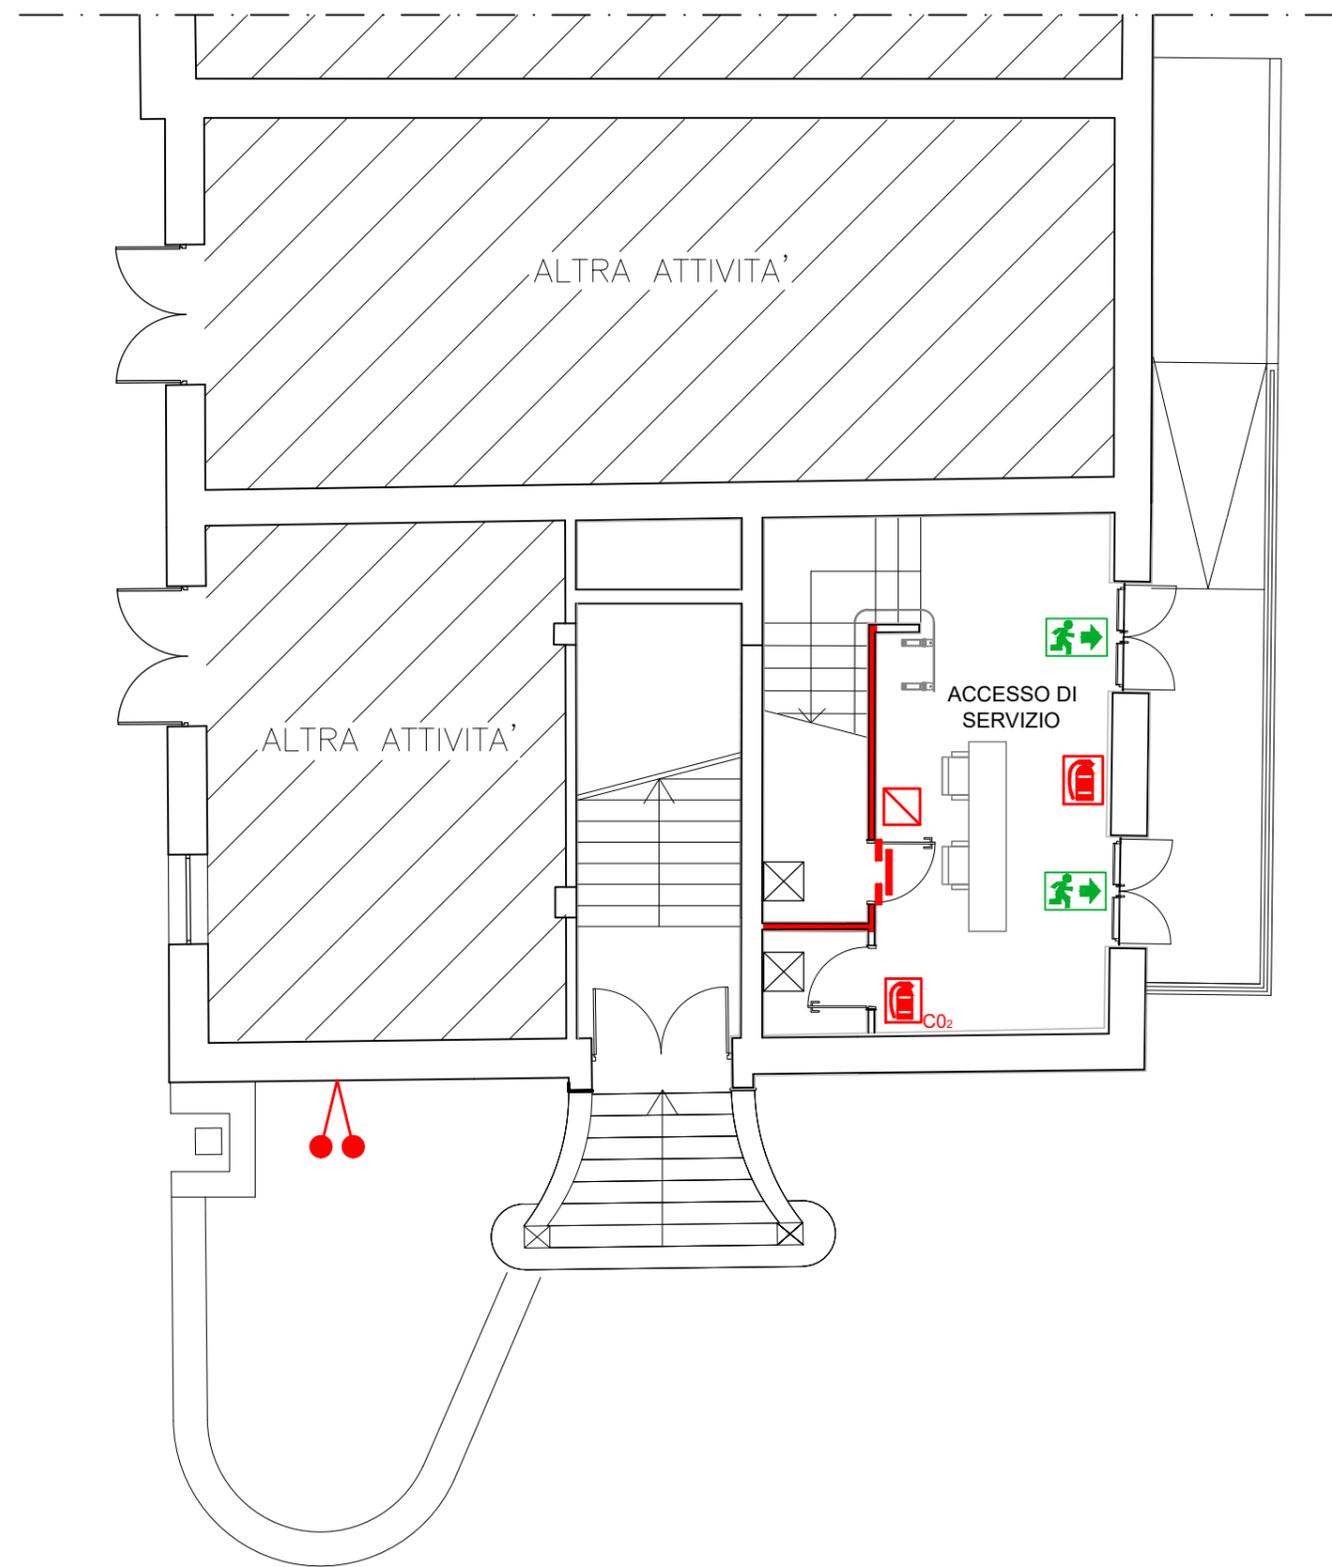

PIANTA PIANO A QUOTA -2,82 m

TEATRO RAMARINI - VIA UGO BASSI 5, MONTEROTONDO (RM)

 ESTINTORE AD ANIDRIDE CARBONICA

 ESTINTORE A POLVERE

 ELEMENTO TAGLIAFUOCO

 PULSANTE DI SGANCIO

 ATTACCO MOTOPOMPA VVF

 USCITA DI SICUREZZA

 QUADRO ELETTRICO